

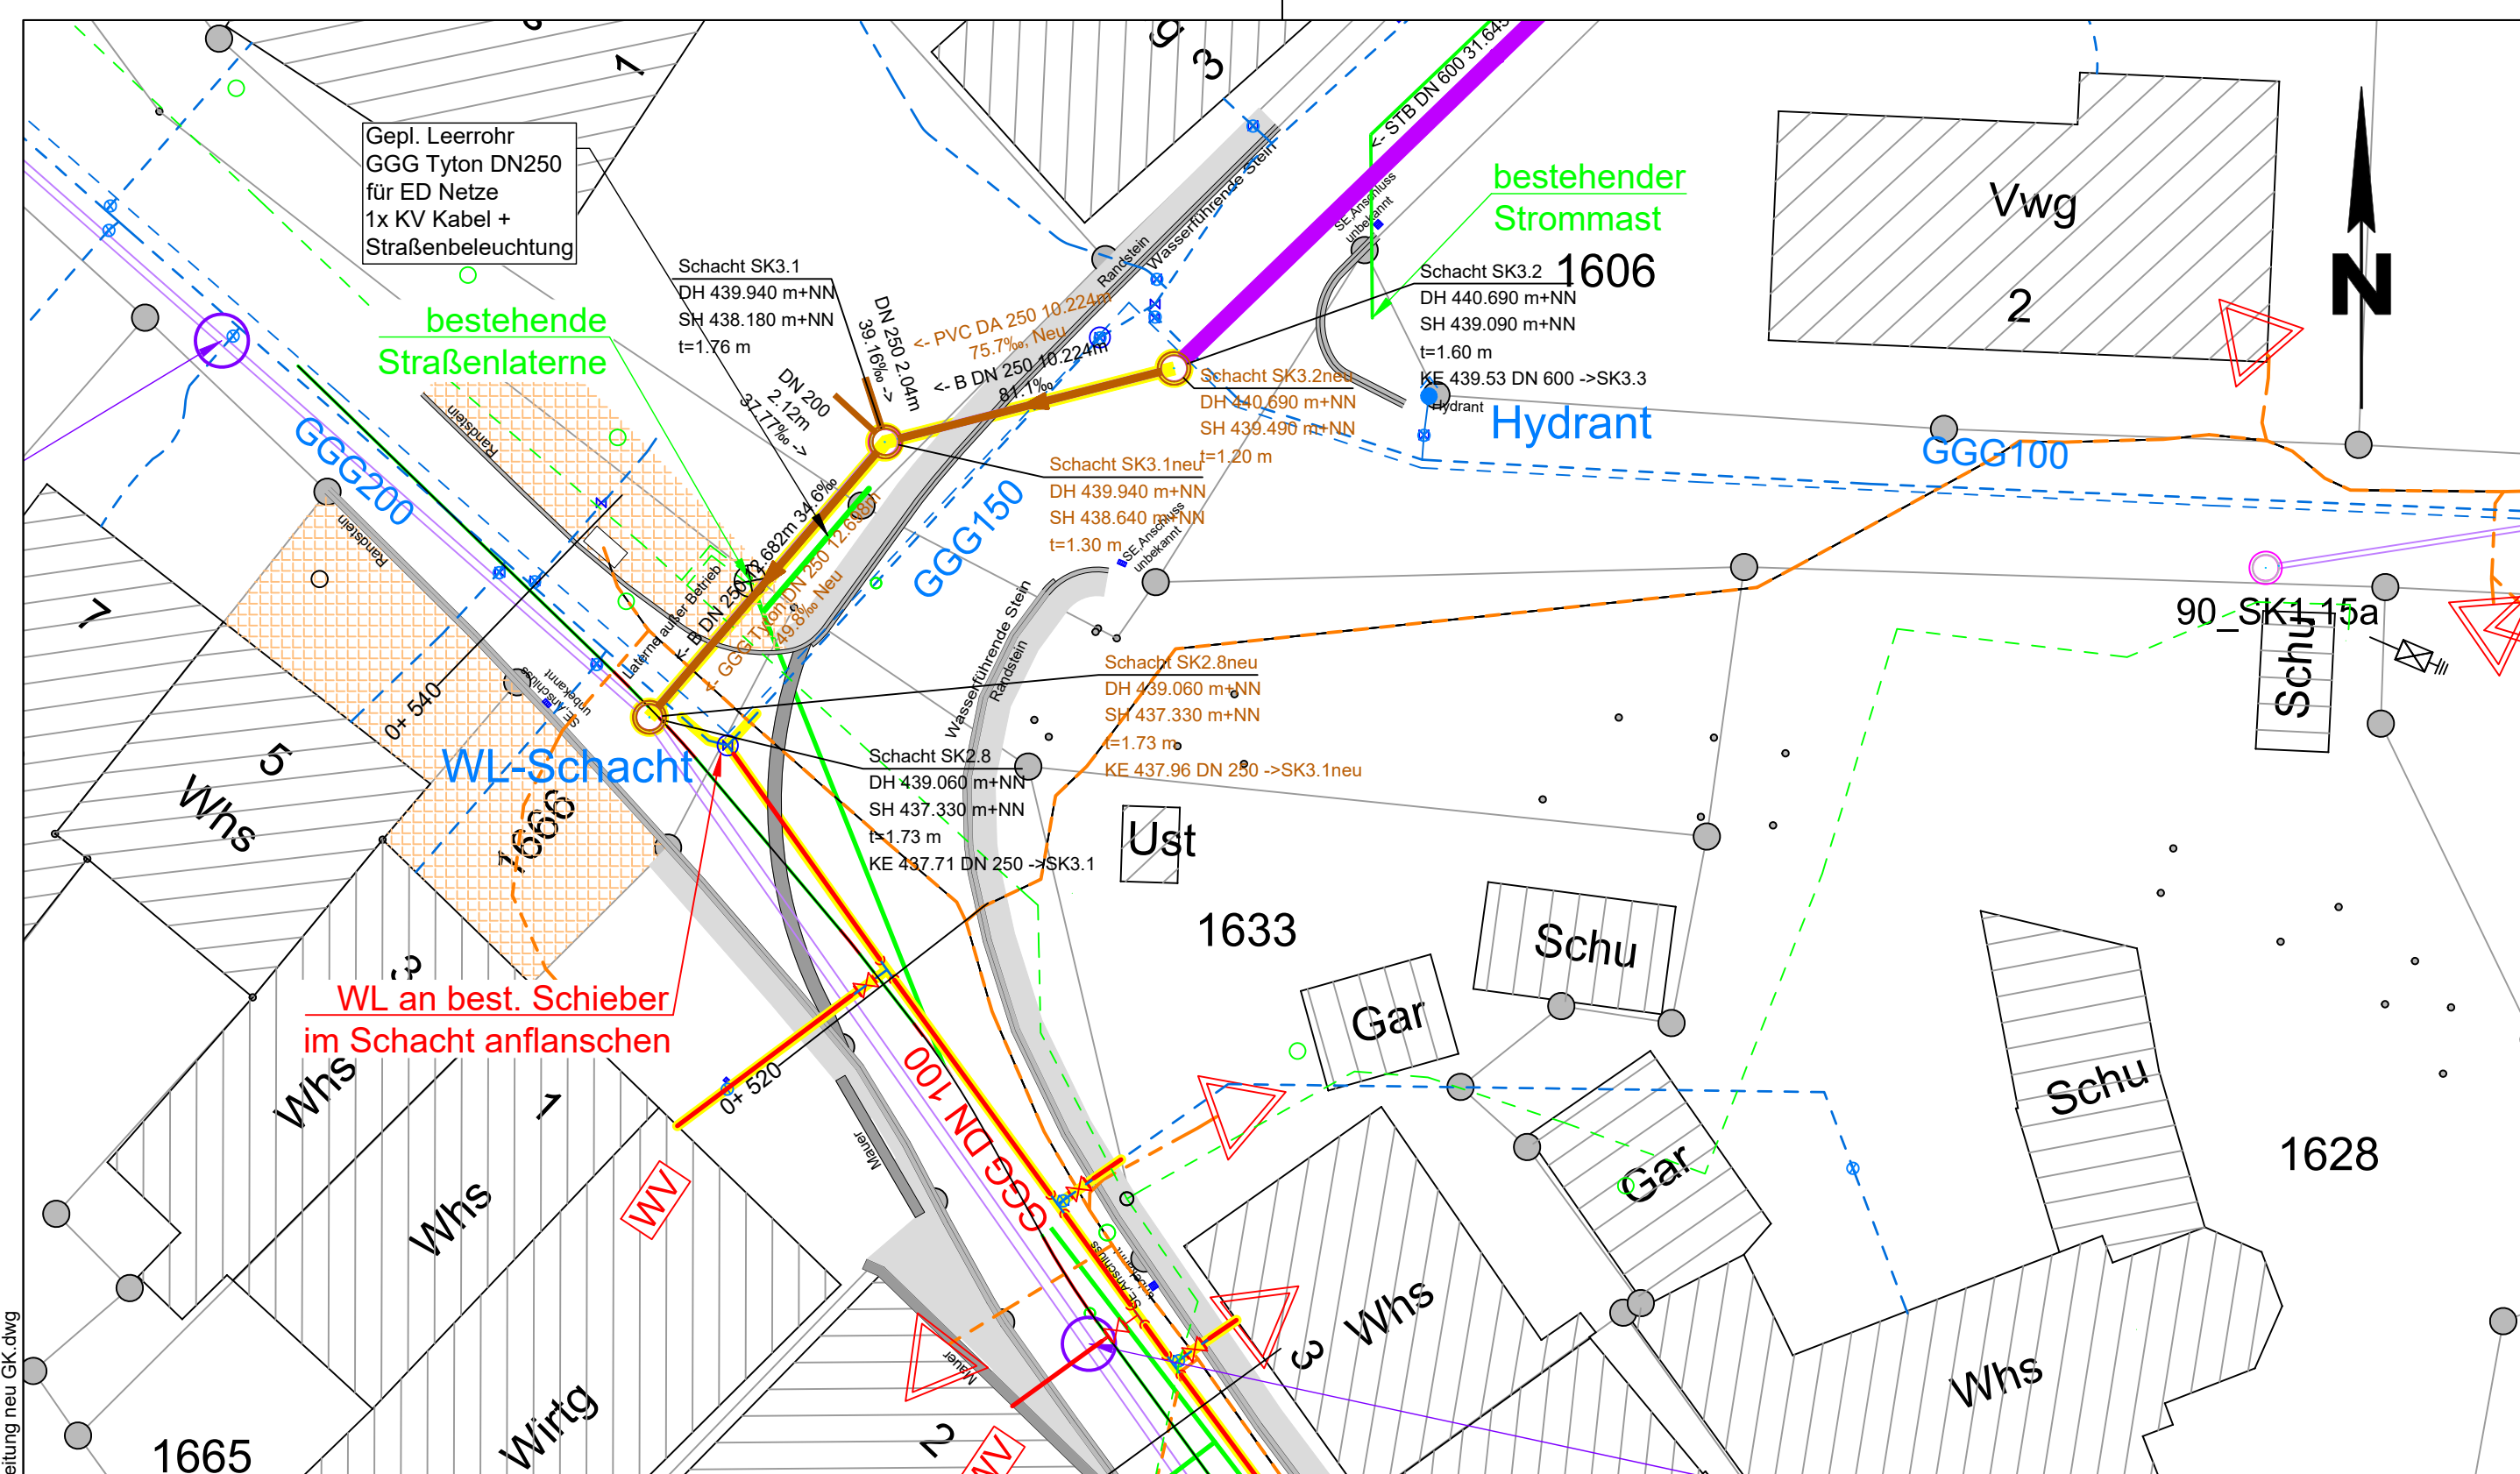


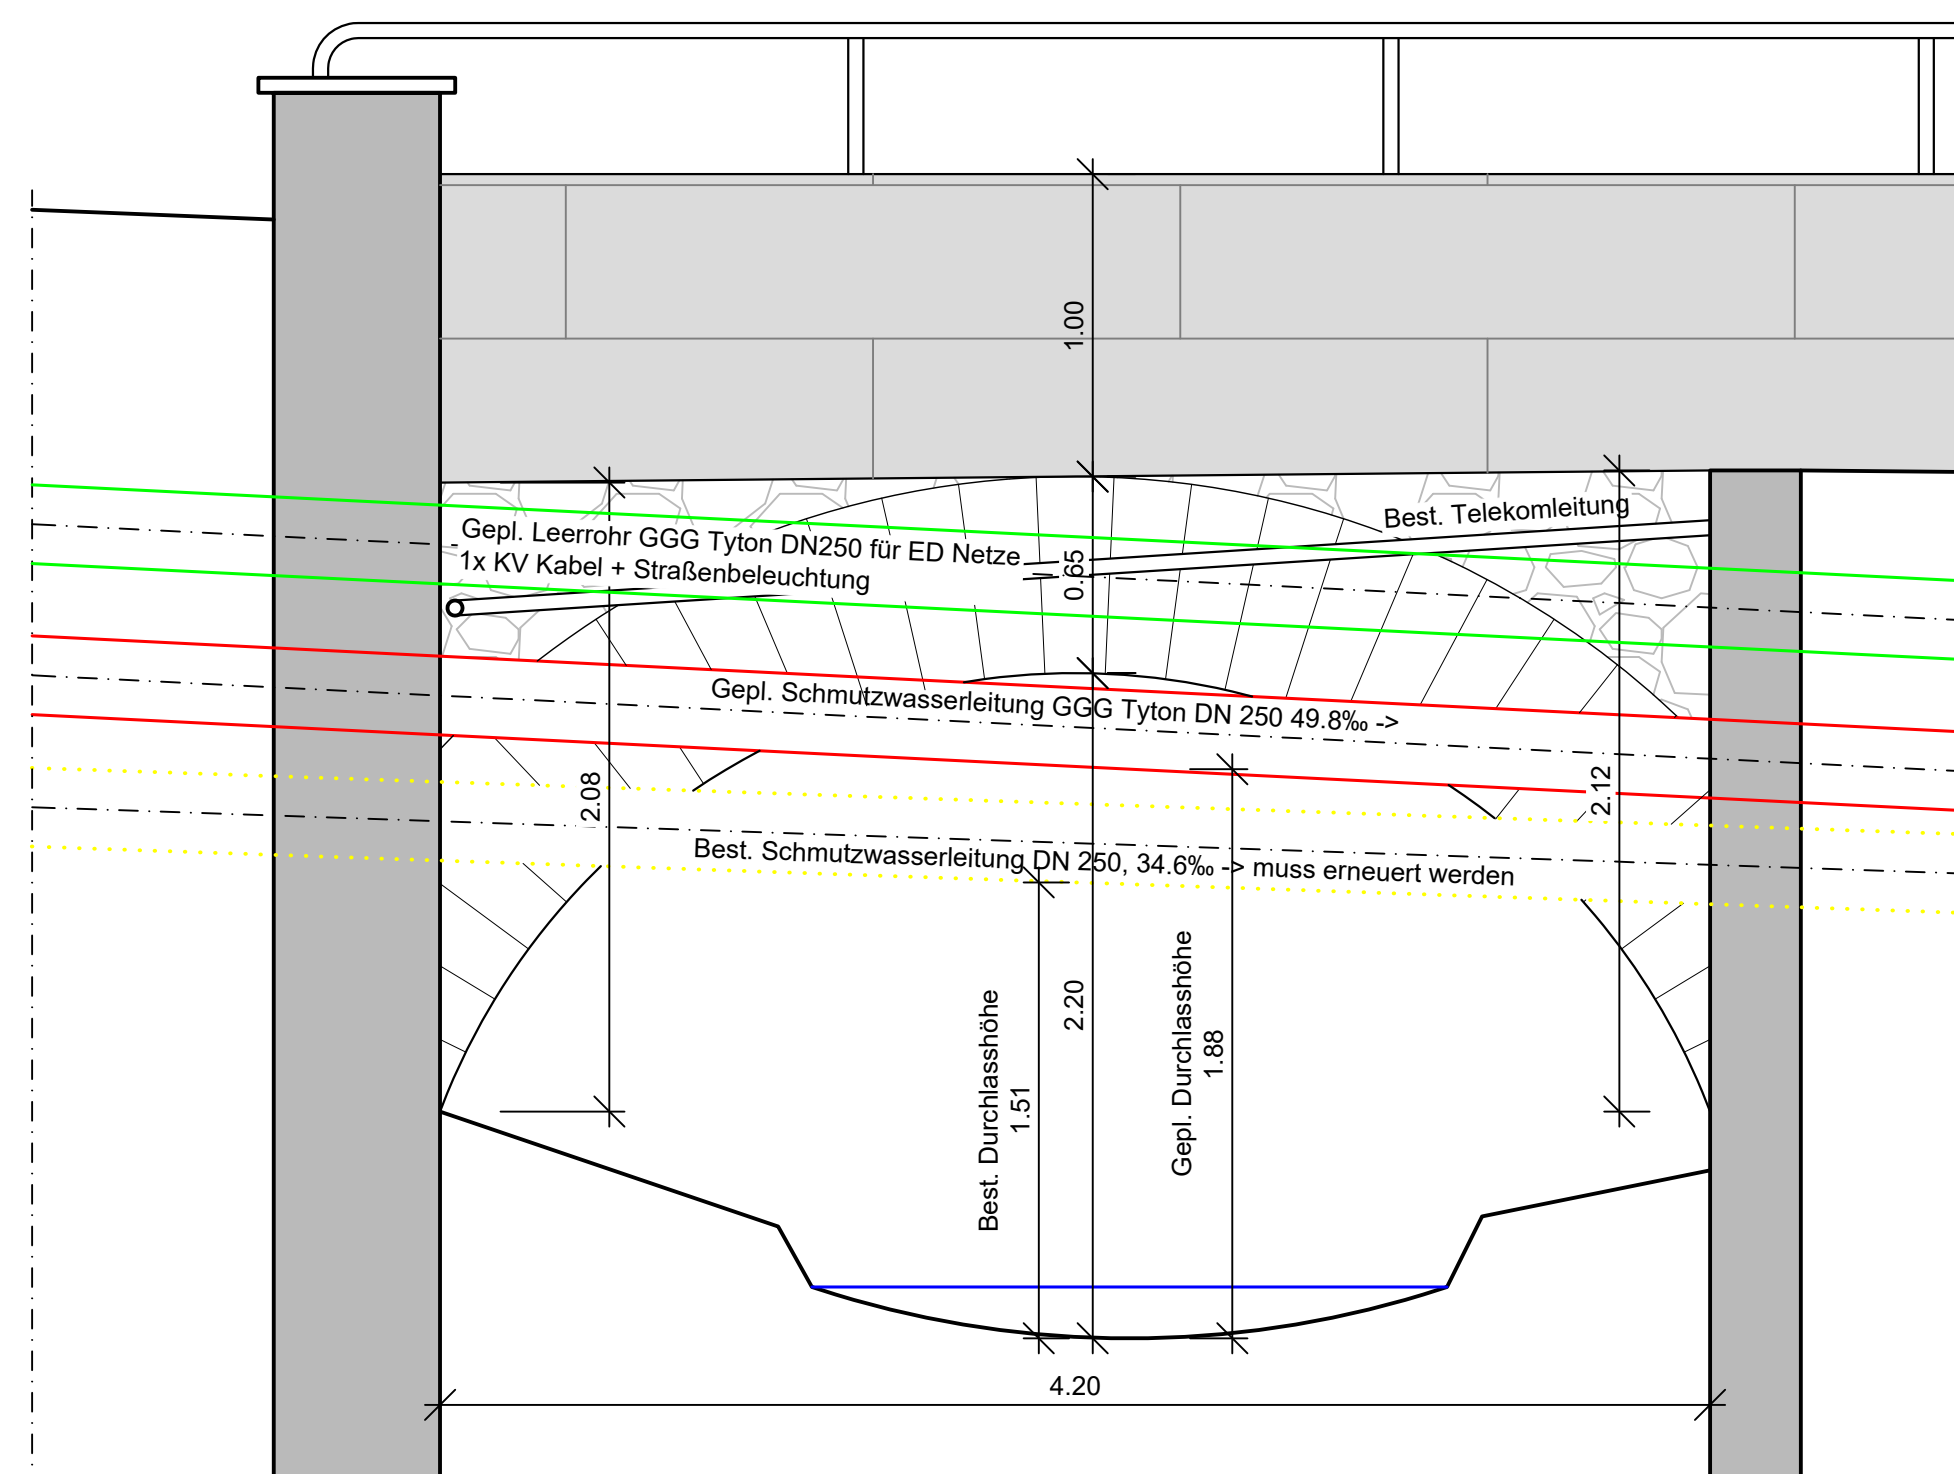

- ### Legende:
-  Best. Wasserleitung
 -  Best. Mischwasserkanalisation
 -  Best. Stromleitung
 -  Best. Breitband
 -  Abruch Wasserleitung
 -  Gepl. Wasserleitung
 -  Gepl. Schmutzwasserkanal
 -  Gepl. Regenwasserkanal
 -  Gepl. Straßenbeleuchtung
 -  Best. Schieber

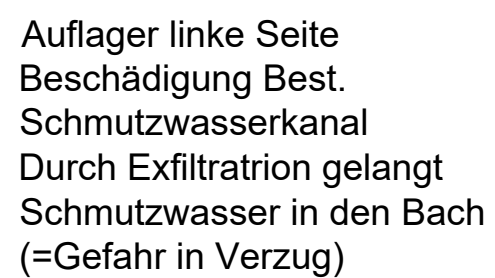

INDEX	ÄNDERUNG / ERGÄNZUNG	DATUM	NAME

 Hardy Mike/Lars Gutmann GmbH Gesellschaft für Planung u. Bauüberwachung Sachverständigenbüro (sbv)		Heppenschwand 16, 79862 Höchenschwand Tel. 07755/91091 Fax. 07755/91093 e-mail : gutmann@gutmann-gmbh.de		PLAN NR.
BAUHERR Stadt Stühlingen Schlossstraße 9 79780 Stühlingen				B 02
BAUVORHABEN OT. Eberfingen Sanierung Wasserleitung		PROJEKT NR. 014-190218		MAßSTAB 1:250, 25
PLANINHALT Lageplan und Ansicht Brückenbauwerk Bauwerksnummer 8216 572		GEZEICHNET / DATUM sf / 20.03.2023		
DER PLANER		DER BAUHERR		FORMAT 0.59/0.48