Feuerwehrgerätehaus St. Blasien

FEUERWEHR ST. BLASIEN

Außenanlage

2/6

SPO

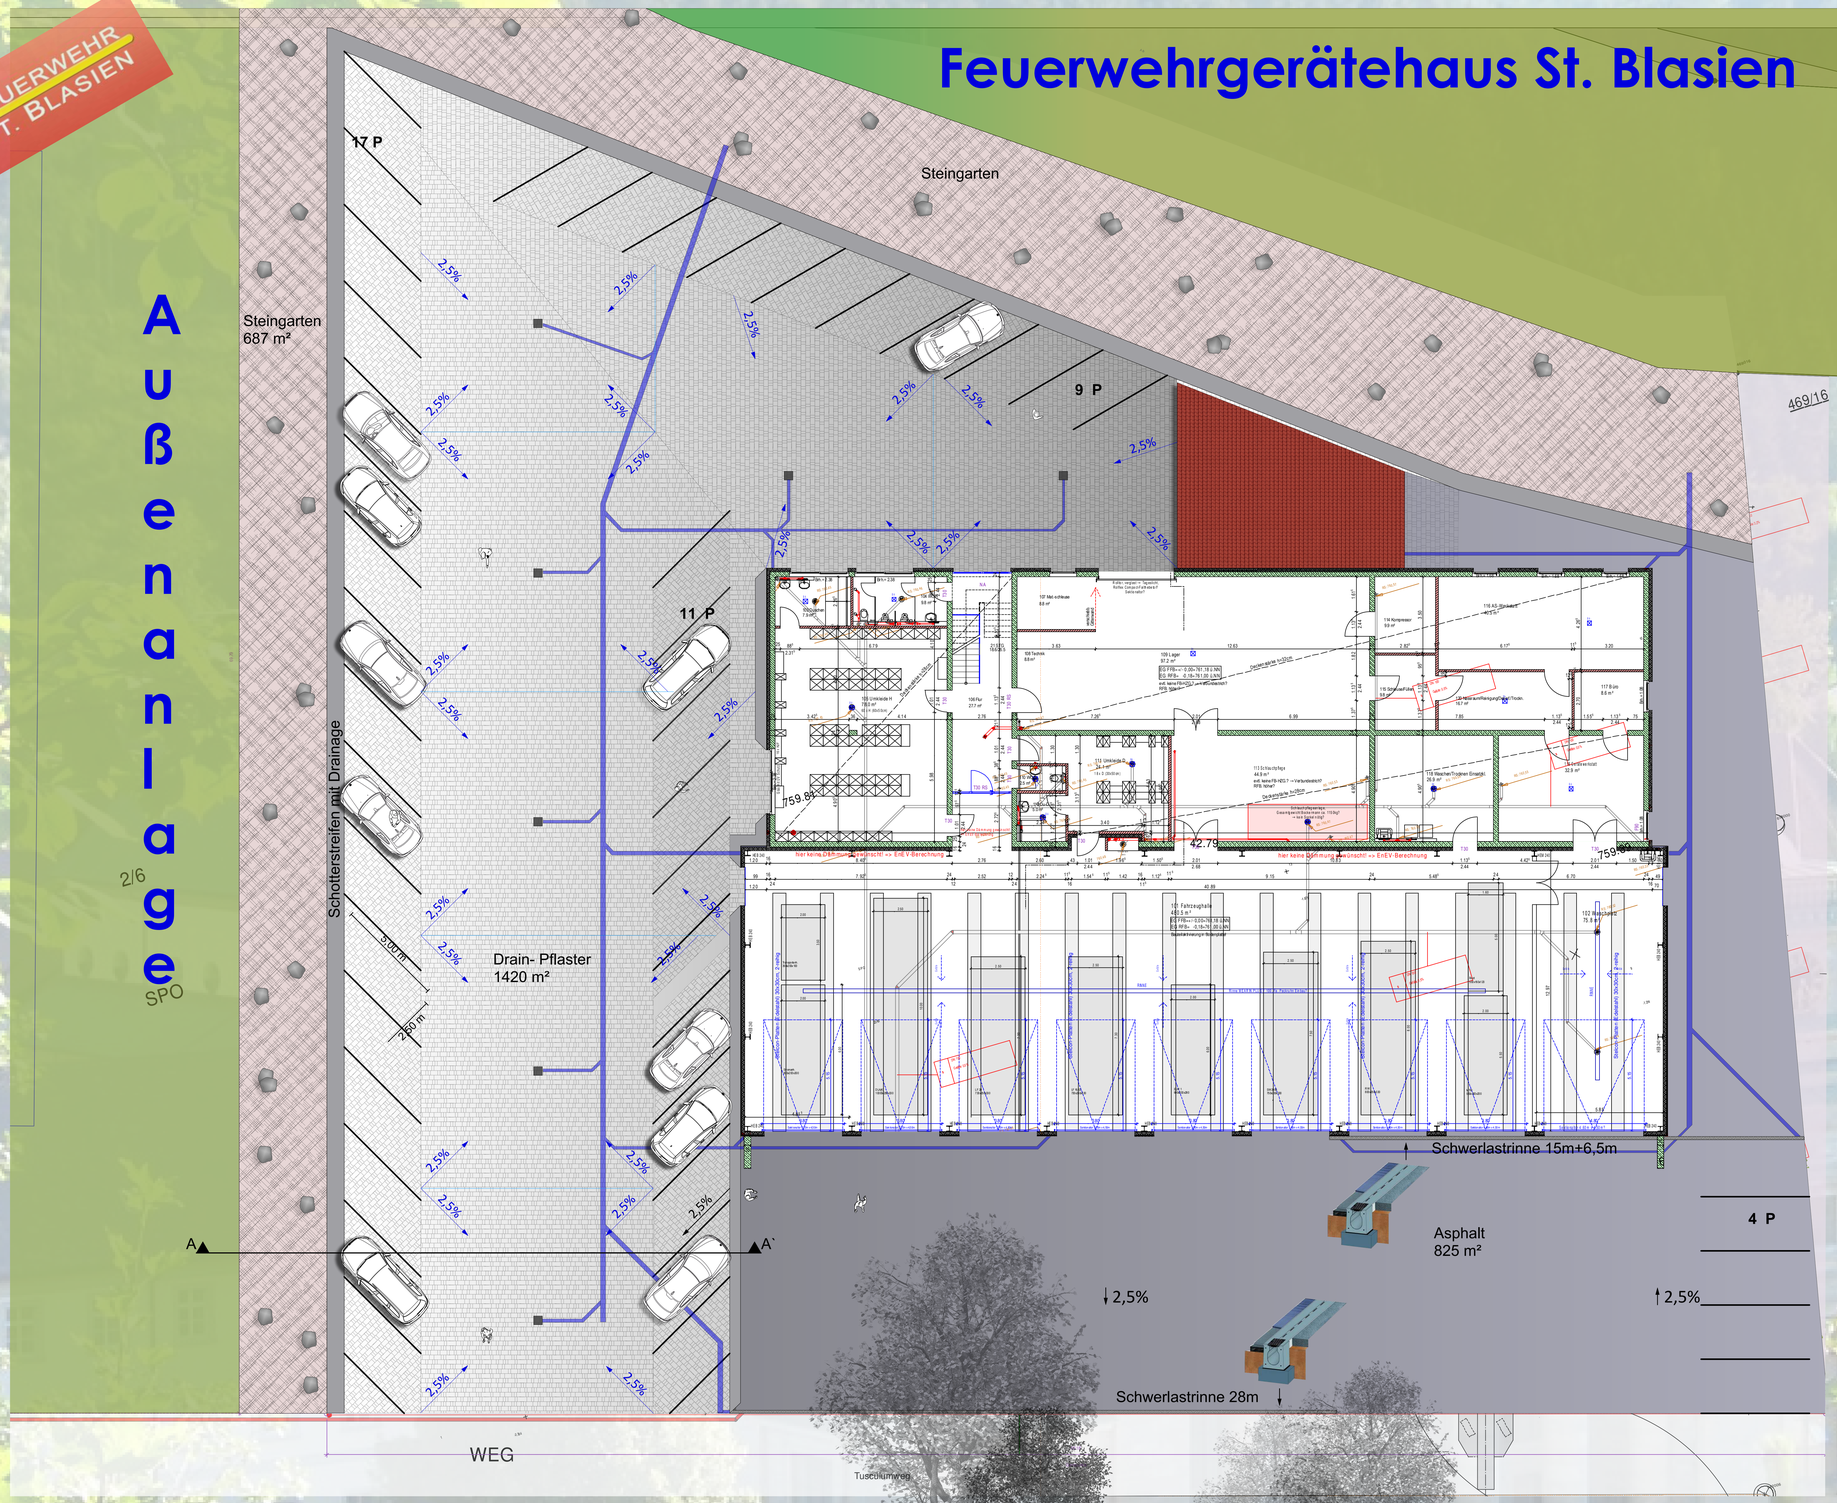

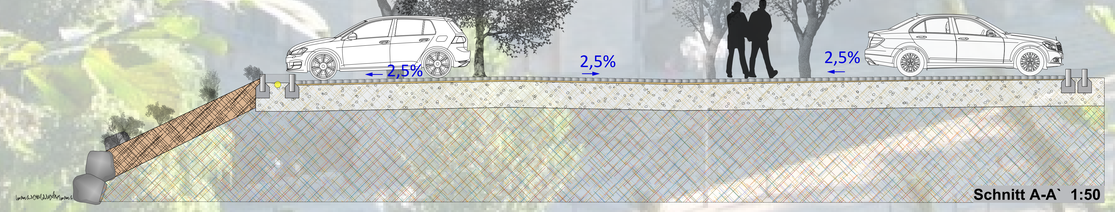

Schnitt A-A` 1:50

Beschreibung

Mit dem Bau des neuen Feuerwehrgerätehauses in St. Blasien entsteht eine angepasste Außenanlage.
Durch den Zusammenschluss von Funktion und Ästhetik soll diese schnell beparkbar sein, aber auch gut aussehen.

Die Parkplatzreihen sind in einem 45 Grad Winkel zu den Einfassungen angeordnet, um im Einsatzfall der Feuerwehr, diese schnell und ohne großes Rangieren, beparken zu können.
Gepflastert wird der Parkplatz mit einem drainfähigem Öko-Pflaster, das die Schärkräfte des Parkens abfängt und das anfallende Regenwasser zuverlässig versickern lässt.

In Richtung Sportplatz und in Richtung Alb fällt die Ebene des Parkplatzes durch eine Böschung ab. Zur Gestaltung der Böschung wird ein Steingarten angelegt. Doch der Steingarten soll keinesfalls einer Wüste gleichen, nein, dieser wird begrünt und in vielen unterstützenden Aspekten in die bestehende Natur miteingebunden.

Durch verschiedene Korndurchmesser und verteilten größeren Steinen/Steingruppen, kommt eine ausgewogene Abwechslung in die Anlage. Mit einer gezielten Bepflanzung von ausgewählten Gräsern/Sträuchern und kleinen Bäumen wird der Steinlandschaft Leben eingehaucht.

Der große Vorteil ein Steingarten/Pflanzen-kombination liegt ganz klar im Pflegeaufwand. Diesen gilt es so gering wie möglich zu halten. Die Pflanzen müssen gepflegt werden, aber der Unkrautaufwuchs ist viel geringer, als in einem „normalen“ Pflanzbeet. Ein Durchwurzlungsflies unter der Steinschicht, ist Schutz gegen aufwuchs von Wildkräutern.

Index	Änderung/ Ergänzung	Datum	Name
	Rinne, Entwässerung	16.05.21	MG
	Rinne, Planbez.	04.05.21	MG
	41 Parkplätze	23.04.21	MG

Hardy Mike/Lars Gutmann GmbH
Gesellschaft für Planung u. Bauüberwachung
Sachverständigenbüro (öbv)
Heppenschwand 16, 79862 Höchenschwand
Tel. (0) 7755 / 91091 Fax. (0) 7755 / 91063
e-mail: gutmann@gutmann-gmbh.de

PLAN NR. Ausf.

BAUHERR
Gemeinde St. Blasien

PROJEKT NR. 001-200828

BAUVORHABEN
Außenanlage
Feuerwehrgerätehaus

MAßSTAB 1:100

PLANINHALT
Ausführung

GEZEICHNET / DATUM MG/ 16.03.2021

DER PLANER MG

DER BAUHERR

FORMAT A0