


# Stadt Gaggenau | Sanierung Waldseebad

## Entwurf Variante A 2

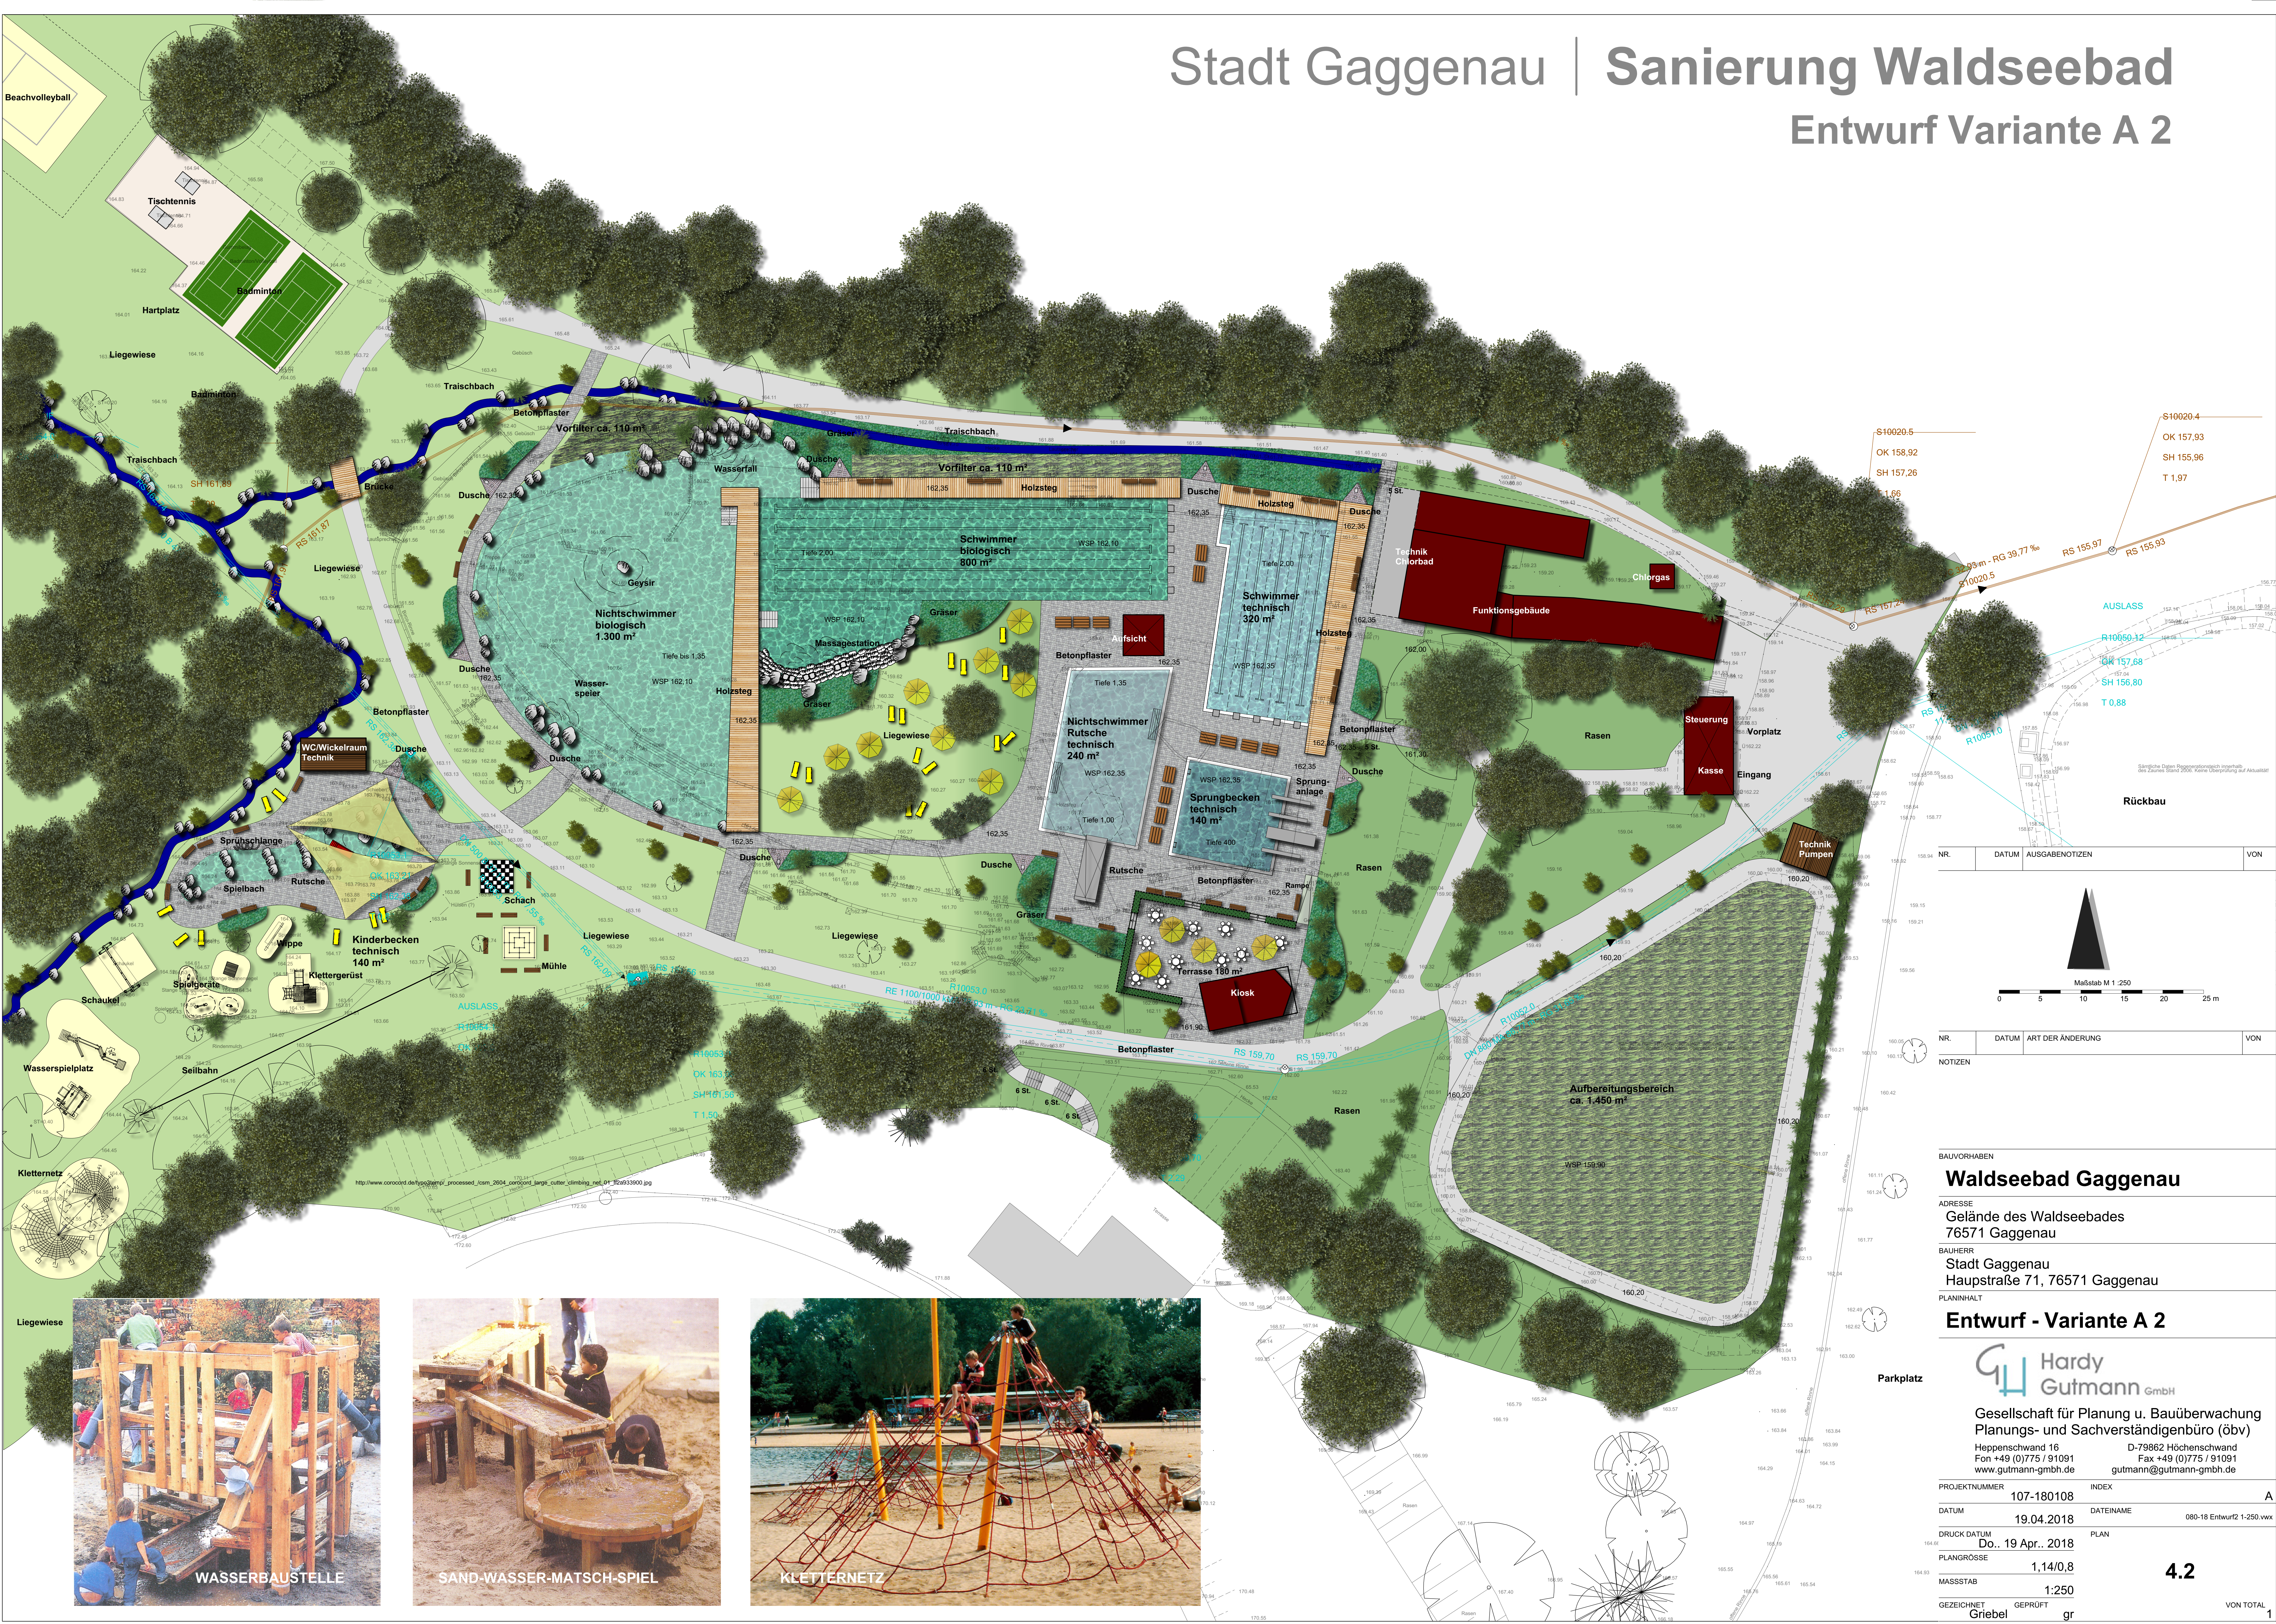

| NR. | DATUM | AUSGABENOTIZEN | VON |
|-----|-------|----------------|-----|
|-----|-------|----------------|-----|

| NR. | DATUM | ART DER ÄNDERUNG | VON |
|-----|-------|------------------|-----|
|-----|-------|------------------|-----|

| NOTIZEN |
|---------|
|---------|

| BAUVORHABEN |
|-------------|
|-------------|

| Waldseebad Gaggenau |
|---------------------|
|---------------------|

| ADRESSE |
|---------|
|---------|

|                                            |
|--------------------------------------------|
| Gelände des Waldseebades<br>76571 Gaggenau |
|--------------------------------------------|

| BAUHERR |
|---------|
|---------|

|                                                  |
|--------------------------------------------------|
| Stadt Gaggenau<br>Hauptstraße 71, 76571 Gaggenau |
|--------------------------------------------------|

| PLANINHALT |
|------------|
|------------|

| Entwurf - Variante A 2 |
|------------------------|
|------------------------|

| PROJEKTNUMMER |
|---------------|
|---------------|

|            |
|------------|
| 107-180108 |
|------------|

| DATUM |
|-------|
|-------|

|            |
|------------|
| 19.04.2018 |
|------------|

| DRUCK DATUM |
|-------------|
|-------------|

|                    |
|--------------------|
| Do., 19 Apr., 2018 |
|--------------------|

| PLANGRÖSSE |
|------------|
|------------|

|          |
|----------|
| 1,14/0,8 |
|----------|

| MASSSTAB |
|----------|
|----------|

|       |
|-------|
| 1:250 |
|-------|

| GEZEICHNET |
|------------|
|------------|

|         |
|---------|
| Griebel |
|---------|

| GEPRÜFT |
|---------|
|---------|

|    |
|----|
| gr |
|----|

| INDEX |
|-------|
|-------|

|   |
|---|
| A |
|---|

| DATEINAME |
|-----------|
|-----------|

|                           |
|---------------------------|
| 080-18 Entwurf2 1-250.vwx |
|---------------------------|

| PLAN |
|------|
|------|

|     |
|-----|
| 4.2 |
|-----|

| VON TOTAL |
|-----------|
|-----------|

|   |
|---|
| 1 |
|---|