



Stadt Gaggenau | Sanierung Waldseebad

Entwurf Variante B 1

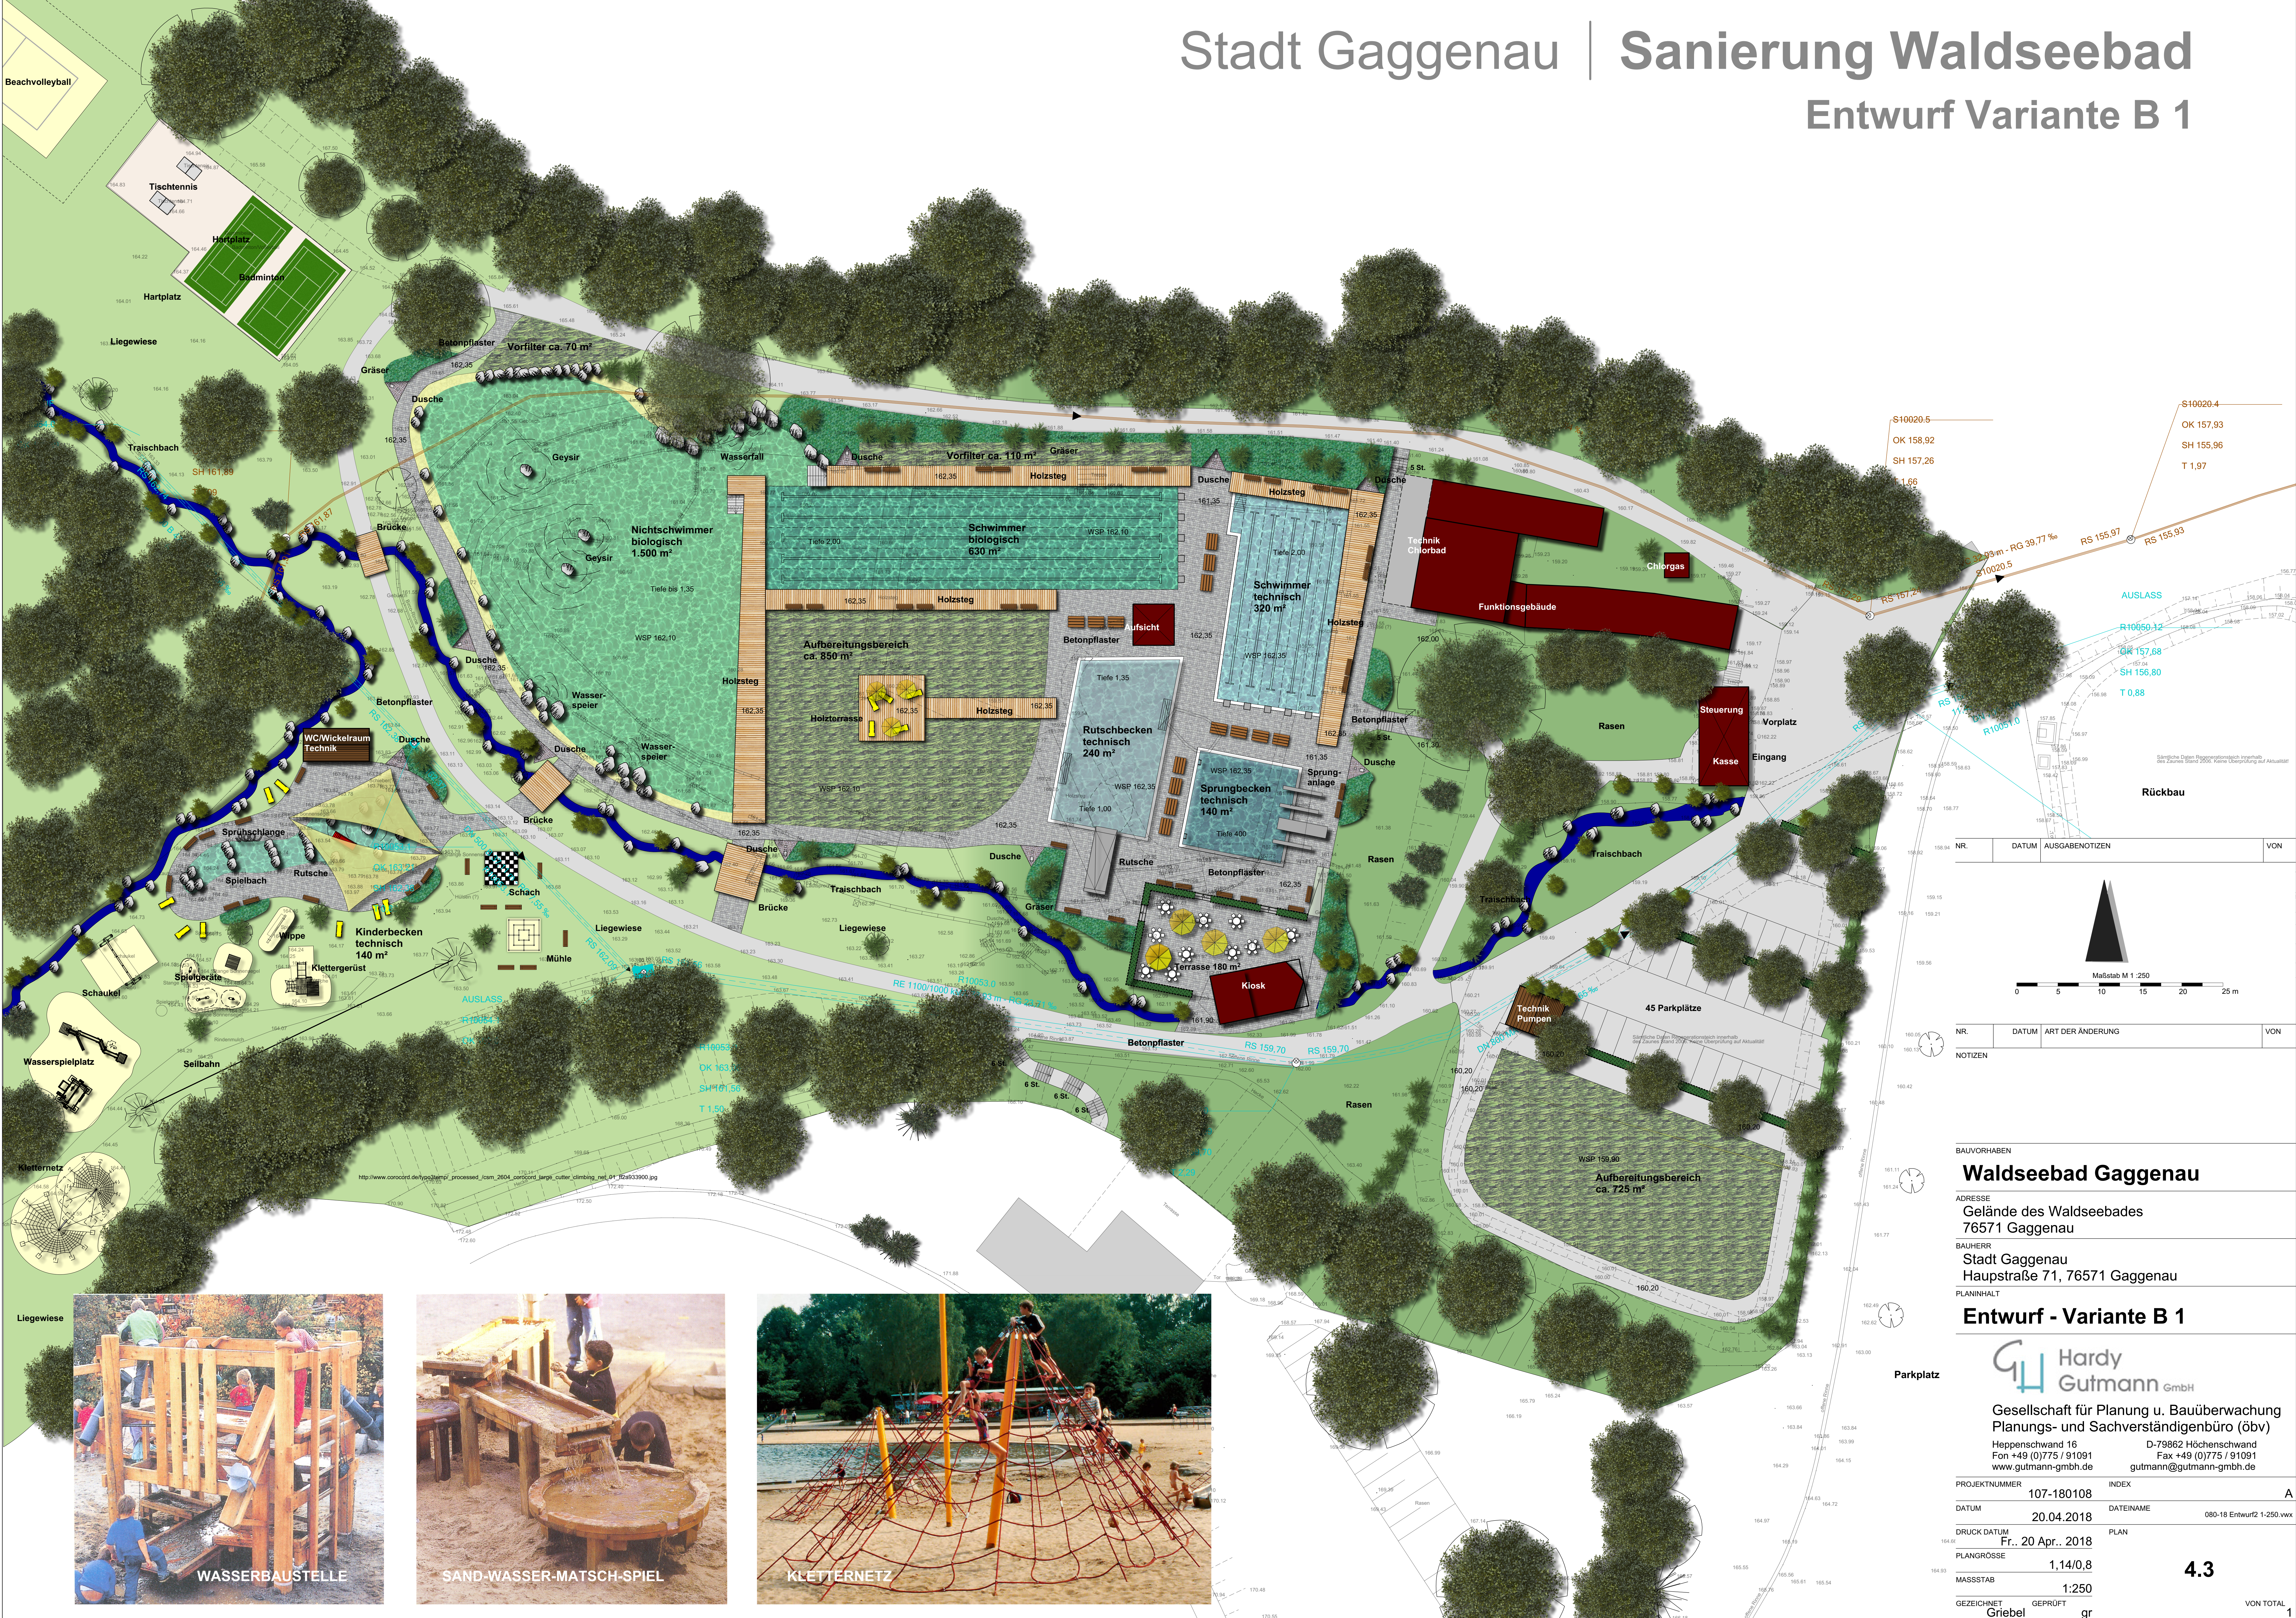

NR.	DATUM	AUSGABENOTIZEN	VON
-----	-------	----------------	-----

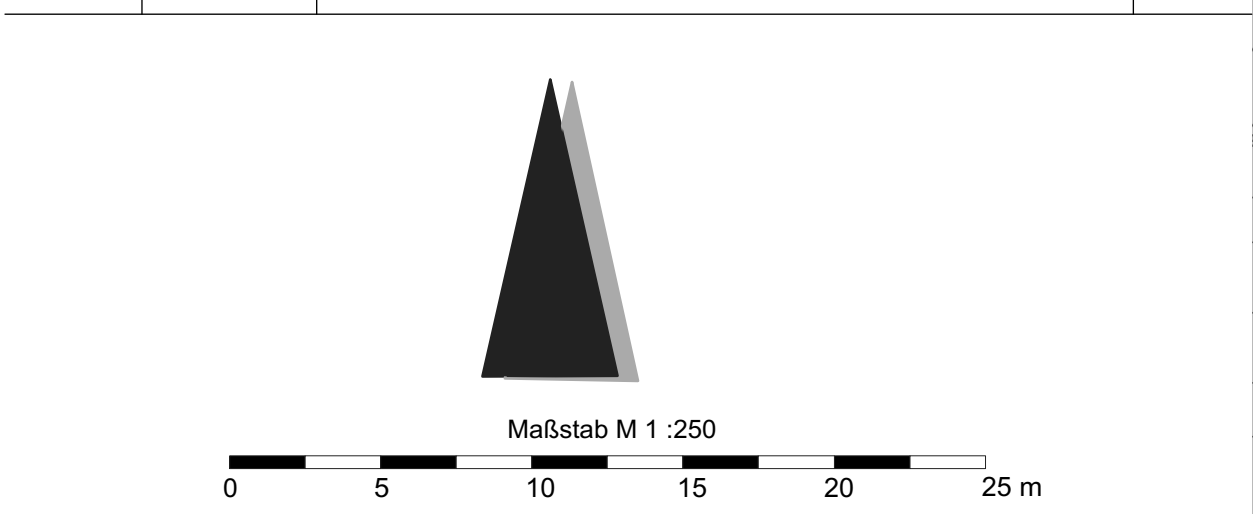

NR.	DATUM	ART DER ÄNDERUNG	VON
NOTIZEN			

BAUVORHABEN
Waldseebad Gaggenau

ADRESSE
Gelände des Waldseebades
76571 Gaggenau

BAUHERR
Stadt Gaggenau
Hauptstraße 71, 76571 Gaggenau

PLANINHALT
Entwurf - Variante B 1

Hardy Gutmann GmbH
Gesellschaft für Planung u. Bauüberwachung
Planungs- und Sachverständigenbüro (öbv)
Heppenschwand 16 D-79862 Höchenschwand
Fon +49 (0)775 / 91091 Fax +49 (0)775 / 91091
www.gutmann-gmbh.de gutmann@gutmann-gmbh.de

PROJEKTNUMMER	107-180108	INDEX	A
DATUM	20.04.2018	DATEINAME	080-18 Entwurf2 1-250.vwx
DRUCK DATUM	Fr., 20 Apr., 2018	PLAN	
PLANGRÖSSE	1,14/0,8		
MASSSTAB	1:250		
GEZEICHNET	Griebel	GEPRÜFT	gr